


Pripremni radovi za izgradnjo bazena:

6m x 3m x 1,5m



1. ISKOP JAME


Velčina jame: 6,4m x 3,4m x 1,68m

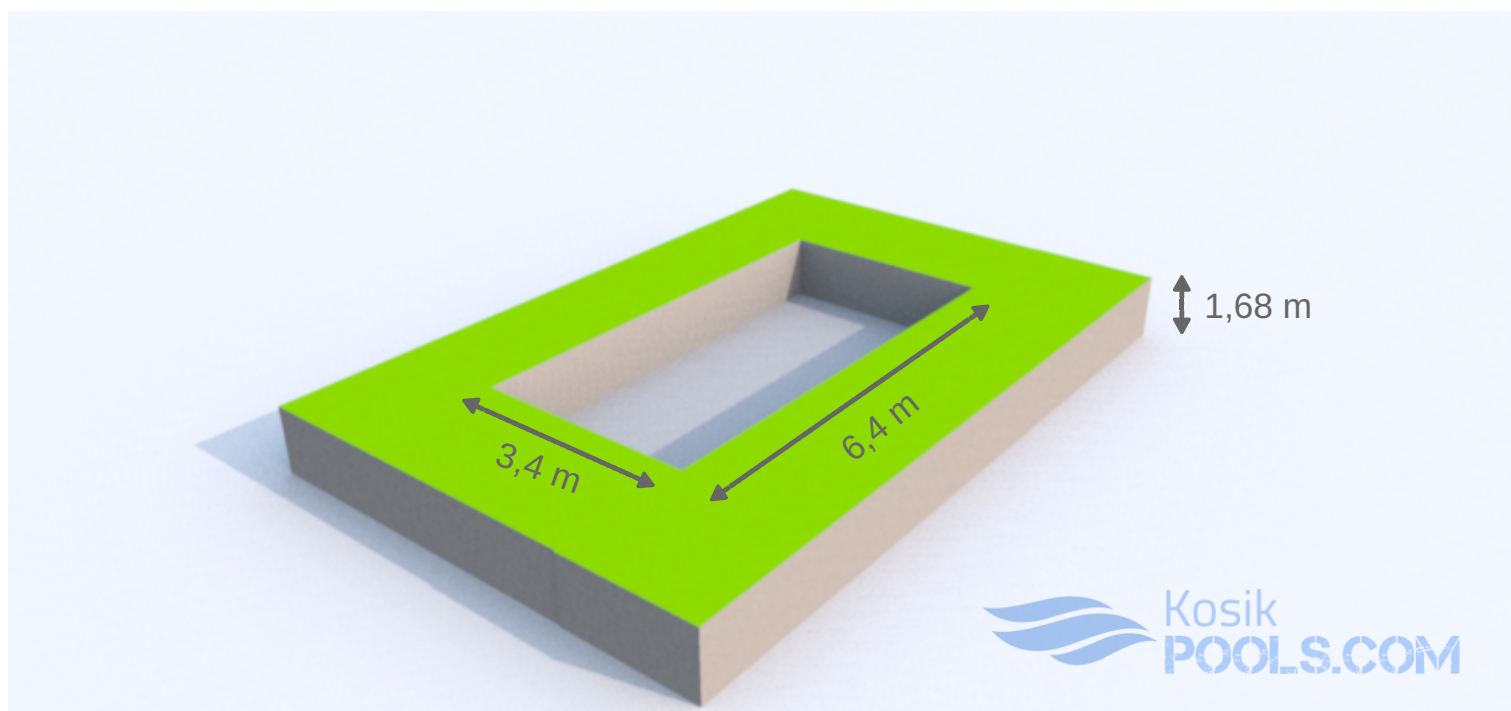


2. BETONAŽA TEMELJNE PLOČE

Ispod bazena mora biti željezno-betonska temeljna ploča s minimalnom visinom 15 cm. Temeljna ploča mora biti što više ravna.

Velčina betonska ploča: 6,4m x 3,4m x 0,15 m

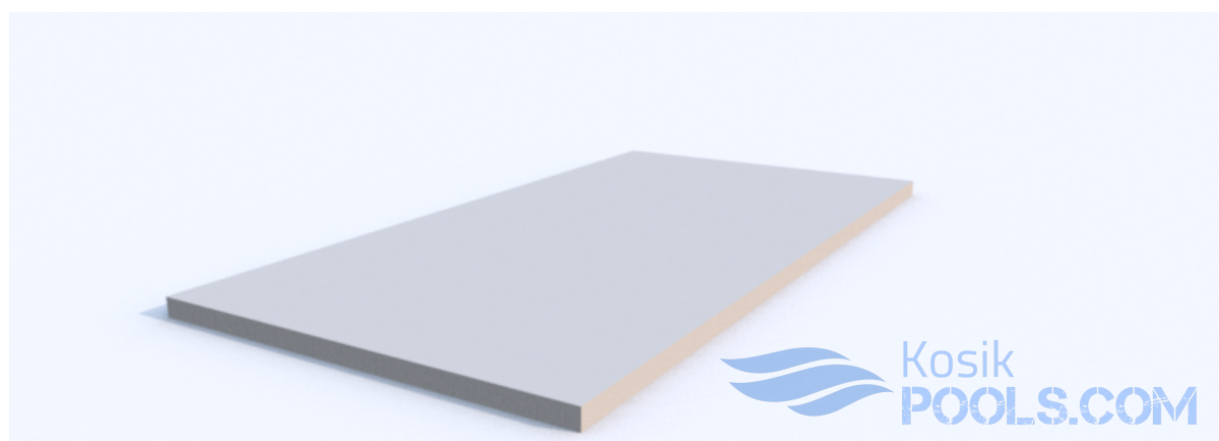


Strani rez:

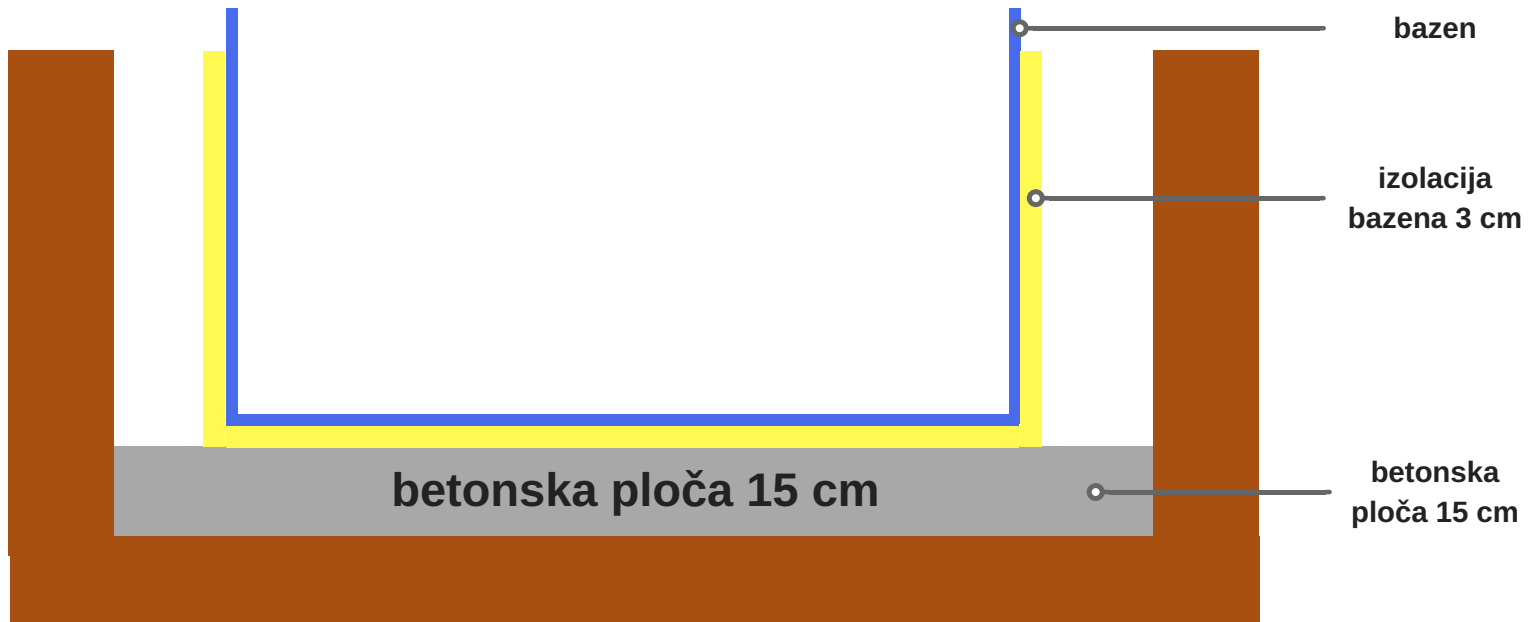


3. BETONIRANJE BAZENA


- Betoniranje se vrši postupnim punjenjem vode te istodobnim betoniranjem.
- Za betoniranje bazena koristimo **suhi (mokar) beton**.
- Visina betona mora uvijek biti niža nego razina vode.

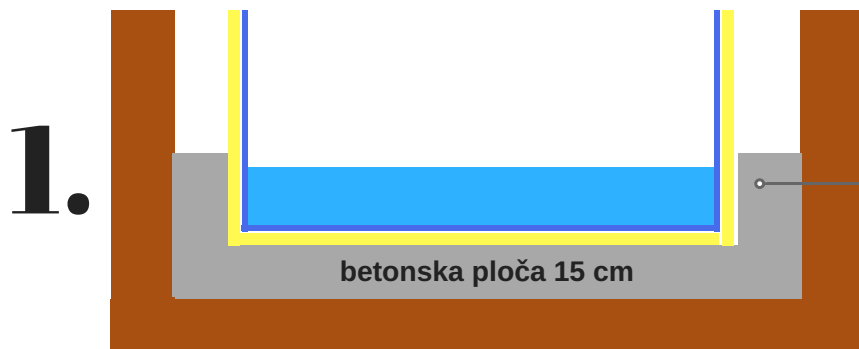

BETONIRANJE SE VRŠI POSTUPNIM PUNJENJEM VODE TE ISTODOBNIM BETONIRANJEM.

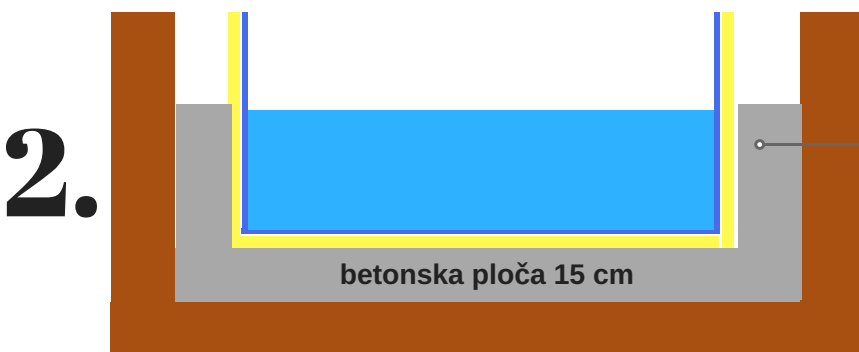

BETONIRANJE SE VRŠI POSTUPNIM PUNJENJEM VODE TE ISTODOBNIM BETONIRANJEM.

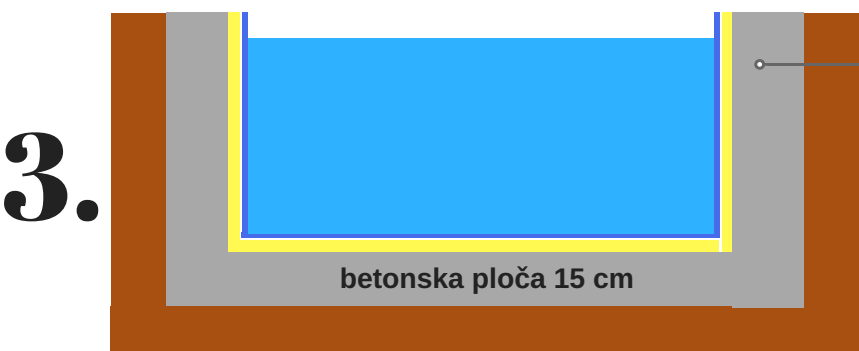

BETONIRANJE SE VRŠI POSTUPNIM PUNJENJEM VODE TE ISTODOBNIM BETONIRANJEM.